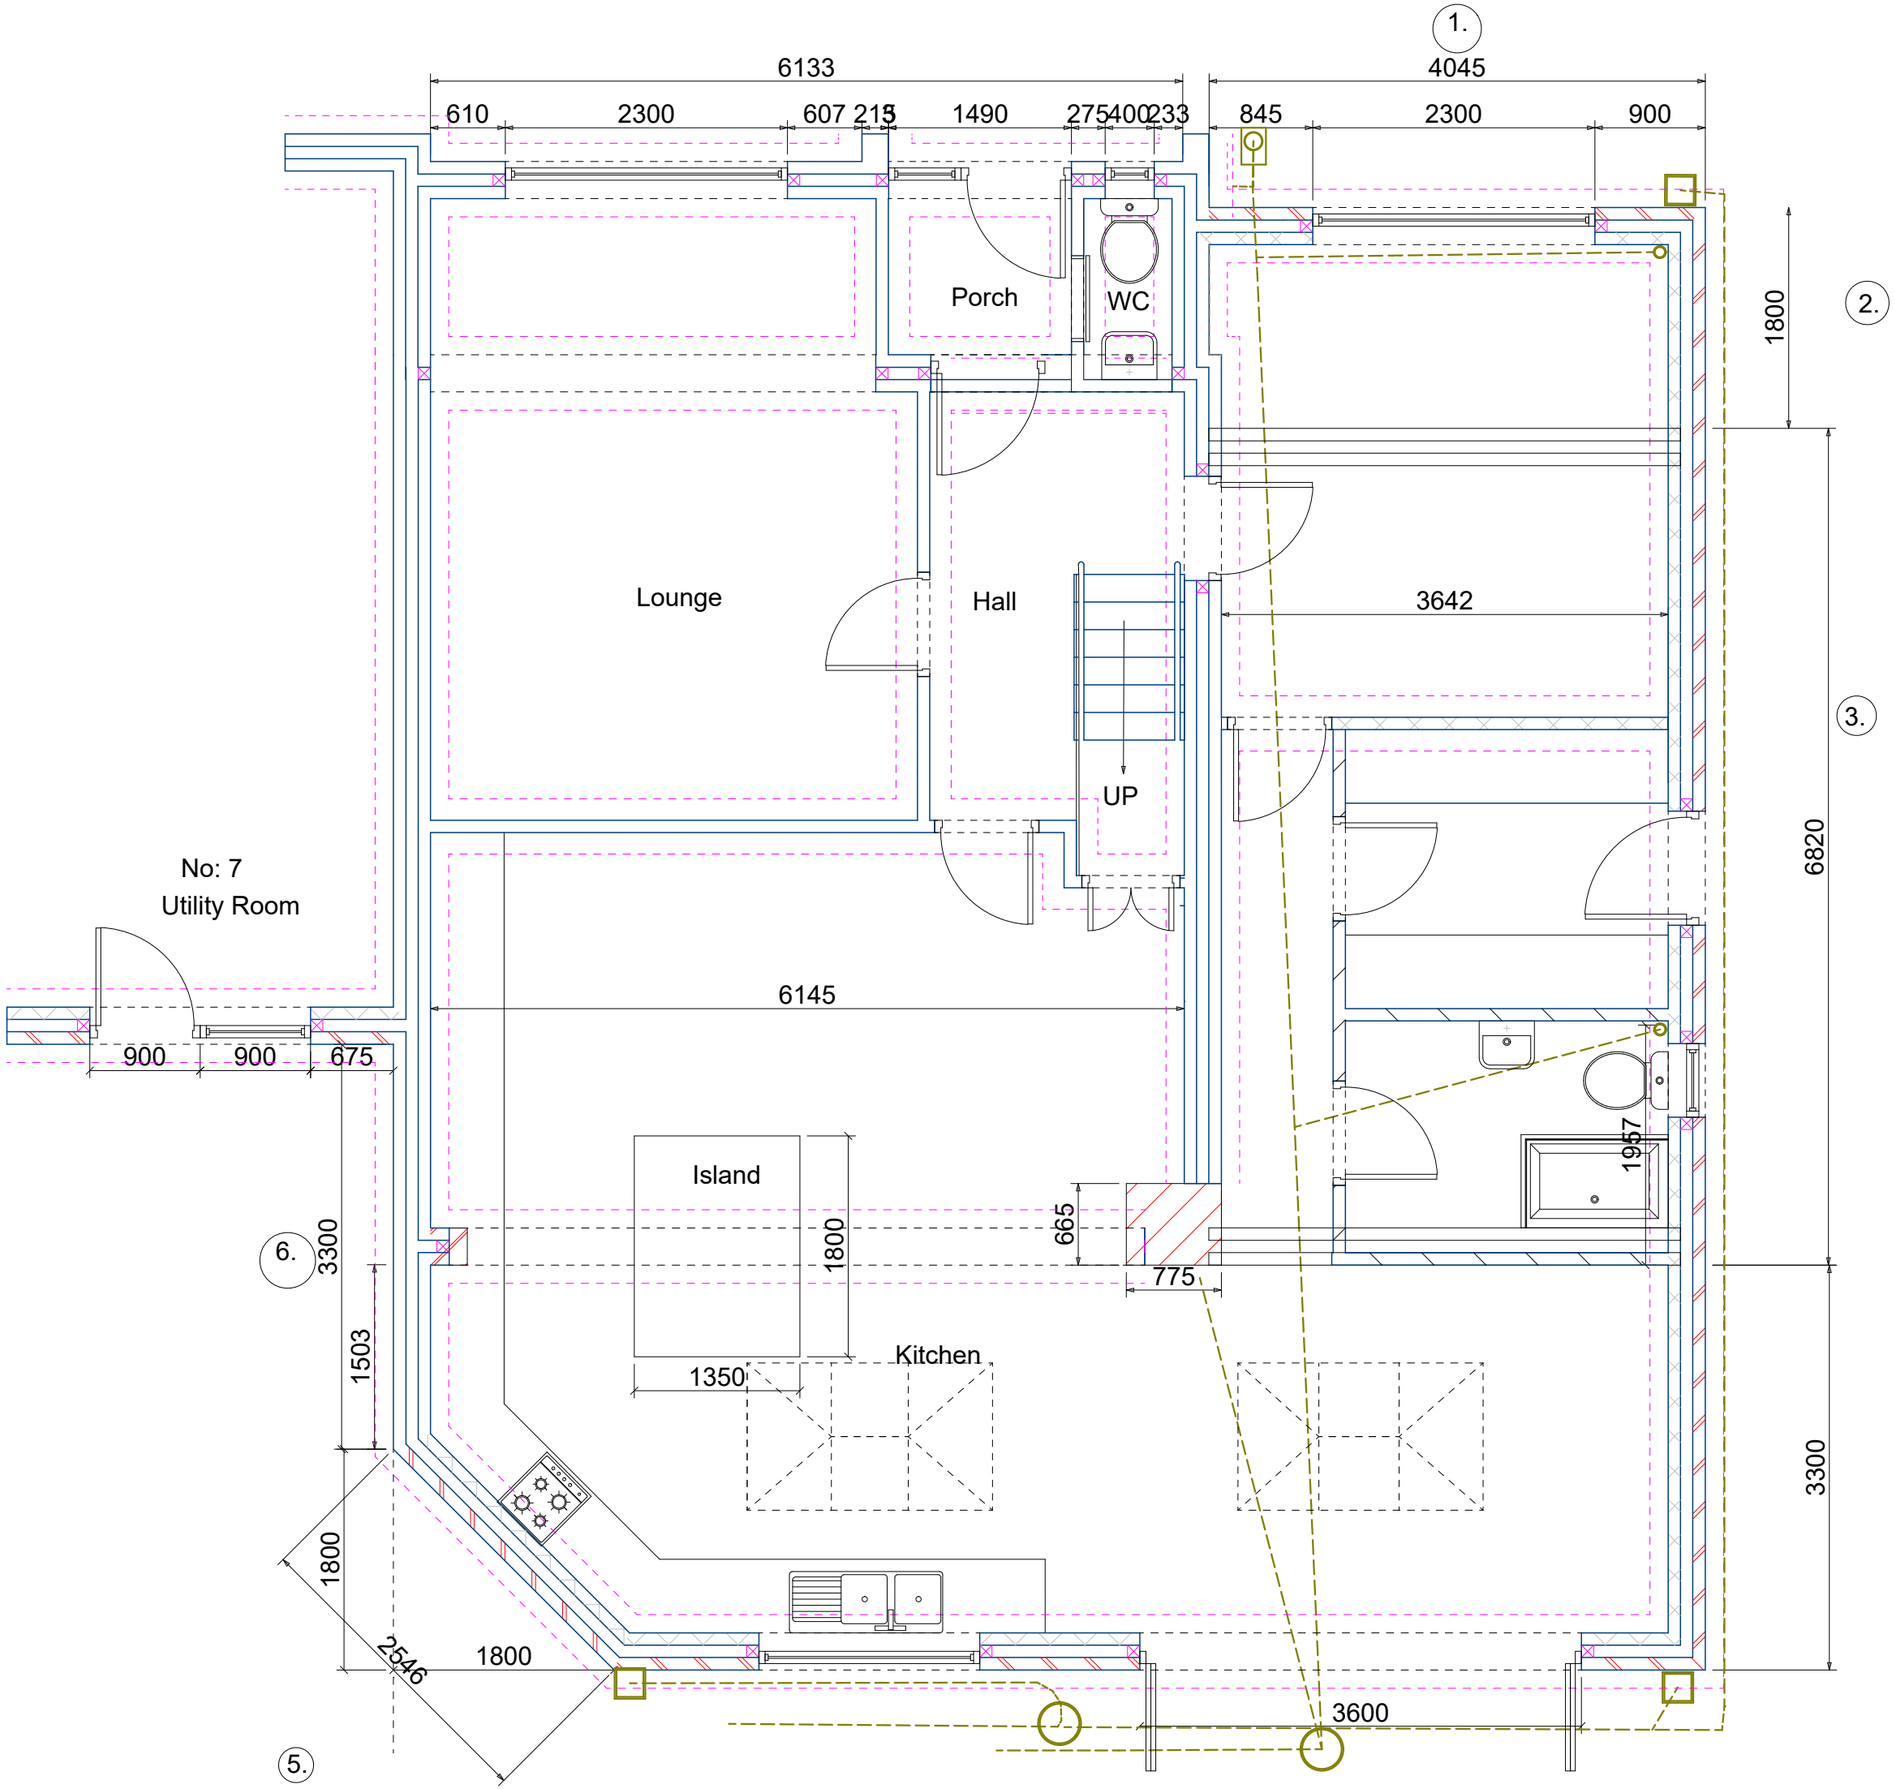
1.
6133
4045
610
2300
607
215
1490
275
400
233
845
2300
900
Porch
WC
1800
2.
Lounge
Hall
3642
3.
UP
6820
No: 7
Utility Room
6145
900
900
675
Island
1957
665
1800
6.
3300
775
1503
Kitchen
1350
3300
1800
2546
1800
3600
5.